


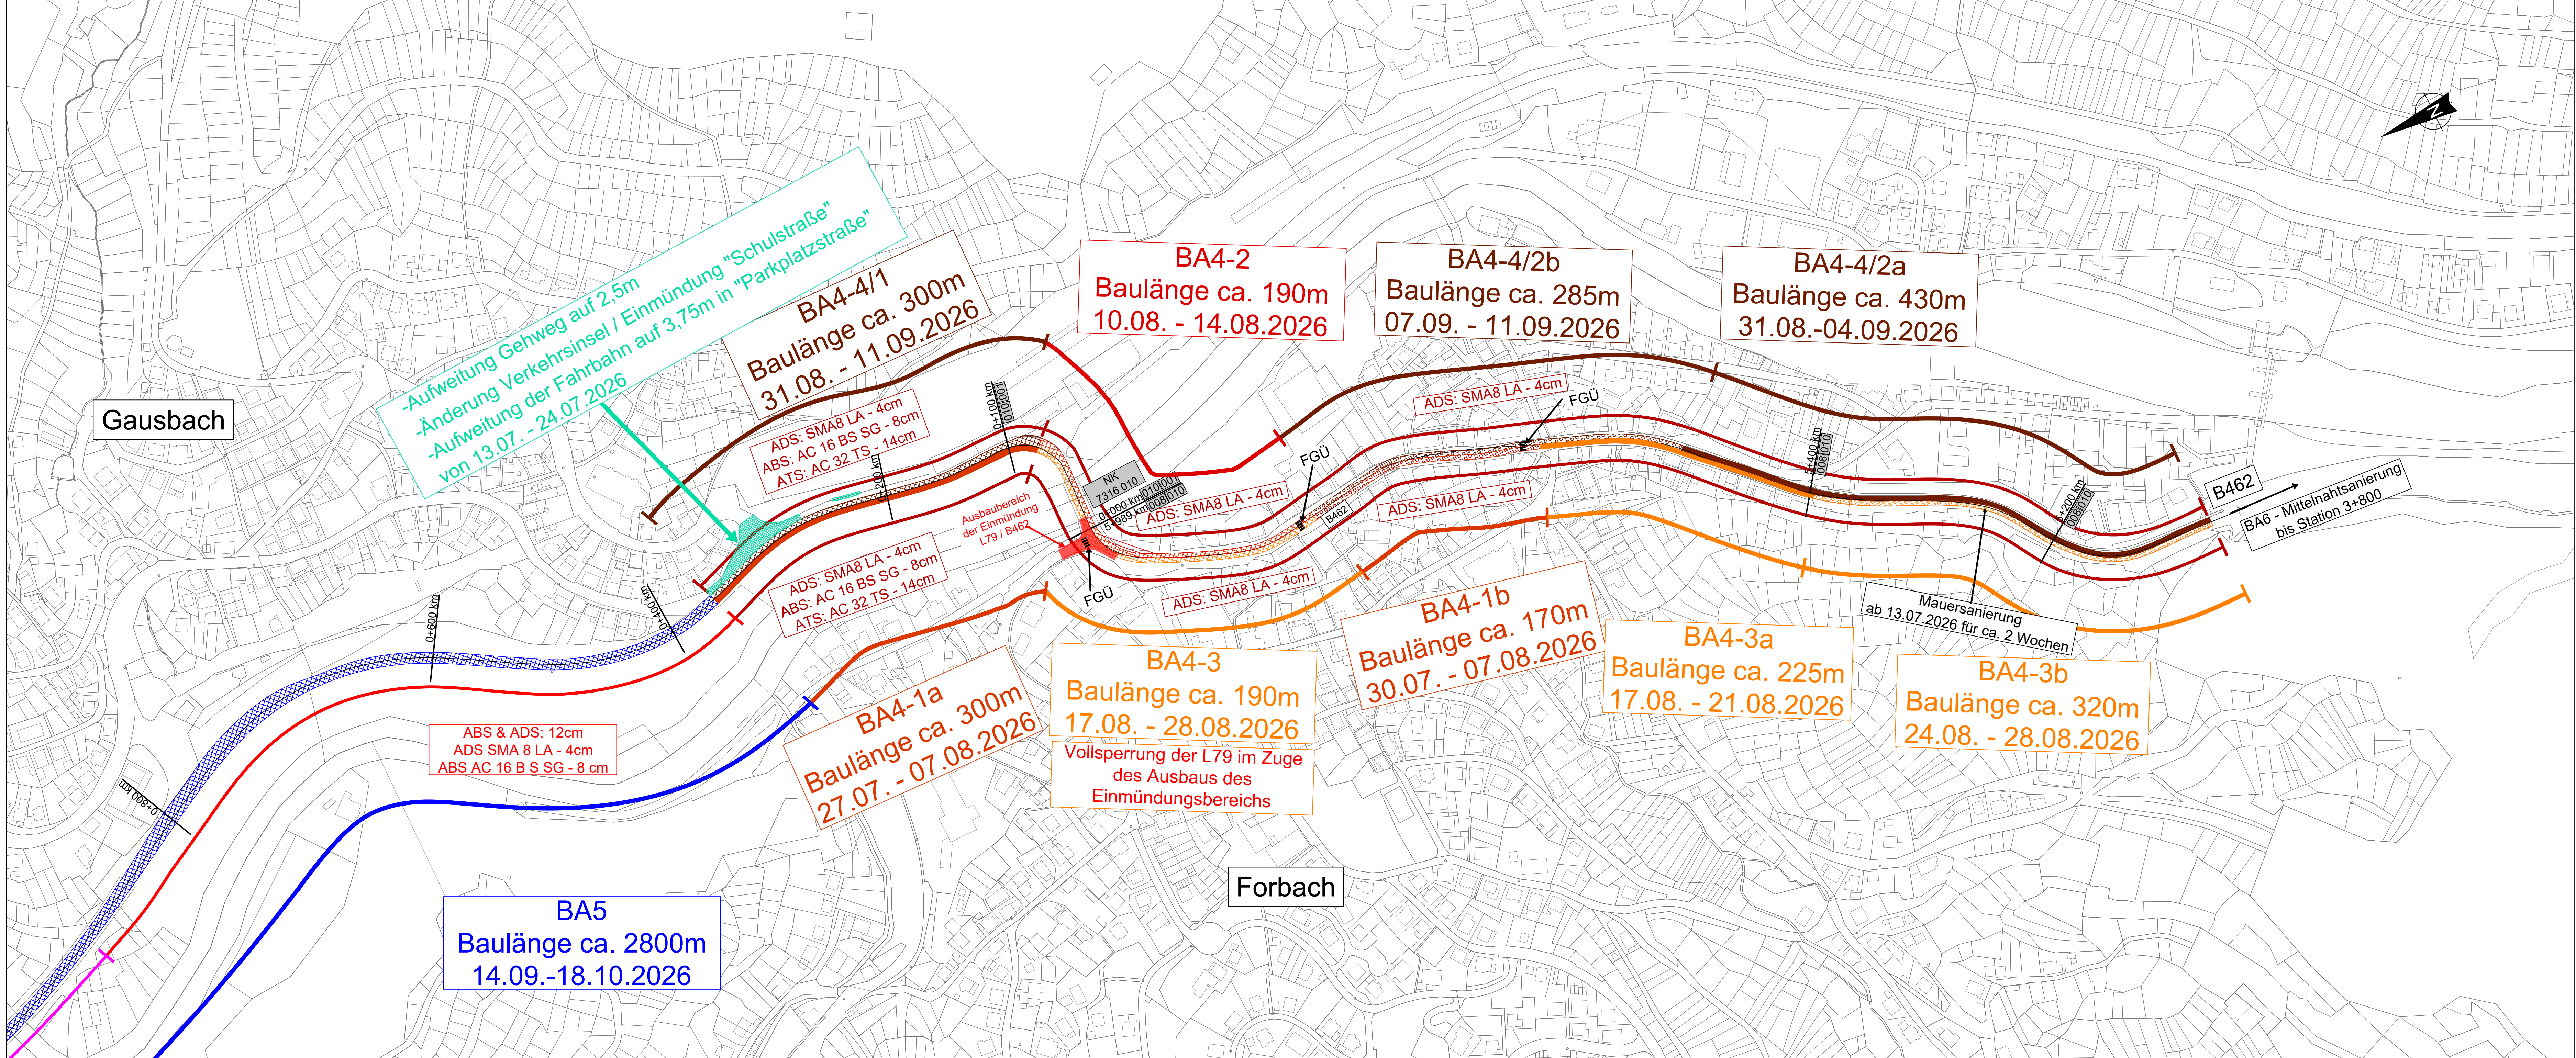

Durth Roos Consulting GmbH

Reinhold-Frank-Str. 1, 76133 Karlsruhe

	Datum	Name
gezeichnet	22.06.2026	FA
bearbeitet	23.06.2026	FA
geprüft		

Straßenbauverwaltung Baden - Württemberg

Regierungspräsidium Karlsruhe

bearbeitet		
gezeichnet		

A	Fortschreibung 06/2026 für BA4	23.06.2026	FA
Nr.	Art der Änderung	Datum	Name
Lagesystem	UTM	Stand Kataster	2025
Höhensystem	NHN	Stand Vermessung	2025

AUSFÜHRUNGSPLANUNG

Straßenbauverwaltung Baden - Württemberg	Unterlage: 5.2
Straße: B462	Blatt-Nr. 4
Streckenabschnitt: VNK 7316 008 - NNK 7216 004	Lagepläne Bauabschnitte
Station:	Maßstab: 1:2000
PROJIS-Nr.:	

B462 FDE Forbach - Hilpertsau

Aufgestellt: Regierungspräsidium Karlsruhe Abt. 4 Mobilität, Verkehr, Straßen Ref. 47.2 - Baureferat Mitte	
Karlsruhe, den	
Genehmigt: Regierungspräsidium Karlsruhe Abt. 4 Mobilität, Verkehr, Straßen Ref. 47.2 - Baureferat Mitte	
Karlsruhe, den	